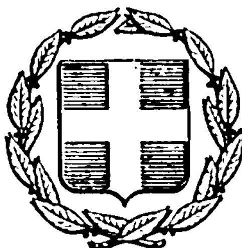


ΕΦΗΜΕΡΙΣ ΤΗΣ ΚΥΒΕΡΝΗΣΕΩΣ
ΤΗΣ ΕΛΛΗΝΙΚΗΣ ΔΗΜΟΚΡΑΤΙΑΣ

ΕΝ ΑΘΗΝΑΙΣ ΤΗι 18 ΦΕΒΡΟΥΑΡΙΟΥ 1976	ΤΕΥΧΟΣ ΤΕΤΑΡΤΟΝ	ΑΡΙΘΜΟΣ ΦΥΛΛΟΥ 53

ΠΕΡΙΕΧΟΜΕΝΑ

ΑΠΑΛΛΟΤΡΙΩΣΕΙΣ

ΑΠΟΦΑΣΕΙΣ

Ἀριθ. Δ. 18375/8753. (1)

Περὶ ἀναγκαστικῆς ἀπαλλοτριώσεως εἰς τὴν περιοχὴν τοῦ Νομοῦ Θεσσαλονίκης ἐκτάσεως πρὸς κατασκευὴν τῆς ἑνωτικῆς διώρυγος ποταμῶν Ἀλιάκμονος καὶ Ἀξιοῦ.

ΟΙ ΥΠΟΥΡΓΟΙ
ΟΙΚΟΝΟΜΙΚΩΝ ΚΑΙ ΔΗΜΟΣΙΩΝ ΕΡΓΩΝ

Ἔχοντες ὑπ' ὄψει:

1. Τὰς διατάξεις τοῦ ὑπ' ἀριθ. 797/1971 Ν. Δ/τος «περὶ ἀναγκαστικῶν ἀπαλλοτριώσεων» ἐν συνδυασμῷ πρὸς τὰς διατάξεις τοῦ ὑπ' ἀριθ. 139/1971 Β. Δ/τος «περὶ τῆς ἁρμοδιότητος τῶν Νομαρχῶν πρὸς κήρυξιν ἀναγκαστικῶν τινων ἀπαλλοτριώσεων» καὶ

2. Τὰς διατάξεις τοῦ ἄρθρου 33 τοῦ Ν. Δ/τος 3881/1958 «περὶ ἔργων ἐγγείων βελτιώσεων», ἀποφασίζομεν:

Κηρύσσομεν ἀναγκαστικῶς ἀπαλλοτριωτέαν, λόγῳ δημοσίας ὠφελείας, ἤτοι πρὸς κατασκευὴν τῆς ἑνωτικῆς διώρυγος τῶν ποταμῶν Ἀλιάκμονος καὶ Ἀξιοῦ ἔκτασιν συνολικοῦ ἐμβαδοῦ 286.290 $μ^2$, ὡς αὕτη ἐμφαίνεται εἰς τὰ ἀπὸ μηνὸς Μαρτίου 1975 καὶ ὑπὸ κλίμακα 1:5000 ὑπ' ἀριθ. 10, 11 καὶ 12 διαγράμματα ὁριζοντιογραφίας τοῦ Τεχνικοῦ Γραφείου Μελετῶν Α. Διαμαντῆ — Γ. Γούναρη — Σ. Φωτιάδη, δεόντως τεθεωρημένα ὑπὸ τοῦ Προϊσταμένου τῆς 1ης ΥΕΚΕ Θεσσαλονίκης ἀπὸ 30.10.1975.

Ἡ ἀπαλλοτρίωσις κηρύσσεται συμφώνως πρὸς τὰς διατάξεις τῆς παρ. 2 τοῦ ἄρθρου 2 τοῦ Ν. Δ/τος 797/71, λόγῳ τῆς ἰδιαζούσης σημασίας ἣν ἔχει τὸ ἔργον διὰ τὴν οἰκονομίαν τῆς Χώρας.

Ὁρίζομεν προθεσμίαν συντάξεως κτηματολογικοῦ διαγράμματος καὶ πίνακος ἓξ μηνῶν — ἀπὸ τῆς δημοσιεύσεως τῆς παρούσης.

Ἡ ἀπαλλοτρίωσις κηρύσσεται ὑπὲρ καὶ δαπάναις τοῦ Δημοσίου, θέλει δὲ ἀντιμετωπισθῆ ἡ σχετικὴ δαπάνη ὑπὸ τῶν

δι' ἔργα δημοσίων ἐπενδύσεων πιστώσεων ἁρμοδιότητος Ὑπουργείου Δημοσίων Ἔργων (ἔργον ὑπ' ἀριθ. 7572000 Ἑνωτικὴ διώρυξ Ἀλιάκμονος Ἀξιοῦ ΣΑΕ 7572/1975).

Ἡ παροῦσα δημοσιευθήτω διὰ τῆς Ἐφημερίδος τῆς Κυβερνήσεως.

Ἐν Ἀθήναις τῇ 9 Φεβρουαρίου 1976

ΟΙ ΥΠΟΥΡΓΟΙ

ΟΙΚΟΝΟΜΙΚΩΝ — ΕΥΑΓΓ. ΔΕΒΛΕΤΟΓΛΟΥ

ΔΗΜΟΣΙΩΝ ΕΡΓΩΝ — ΧΡΙΣΤΟΦΟΡΟΣ ΣΤΡΑΤΟΣ

ΑΝΑΚΟΙΝΩΣΕΙΣ

Ἀριθ. Φ.913.3/10/ε/11769 (2)

Περὶ εἰδοποιήσεως τῆς γενομένης ἀρχικῆς καταθέσεως ἀποζημιώσεως ἰδιοκτητῶν, ἐξ ἀναγκαστικῆς ἀπαλλοτριώσεως ἀκινήτων εἰς περιοχὴν Ρεθύμνης Κρήτης διὰ Στρατιωτικὰς ἀνάγκας.

Ο ΥΠΟΥΡΓΟΣ ΕΘΝΙΚΗΣ ΑΜΥΝΗΣ

Ἔχοντες ὑπ' ὄψει τὰ ἄρθρα 7 καὶ 8 τοῦ Ν.Δ. 797/71 «περὶ ἀναγκαστικῶν ἀπαλλοτριώσεων», ὡς οὗτος συνεπληρώθη καὶ ἐτροποποιήθη μεταγενεστέρως φέρομεν εἰς γνῶσιν τῶν κάτωθι ἀναφερομένων, ἤτοι:

α) Τῶν κεκτημένων ἢ ἀξιούντων δικαιώματα κυριότητος ἐπὶ τῆς δυνάμει τῆς ὑπ' ἀριθ. 72721/25.4.1975 ἀποφάσεως τοῦ Νομάρχου Ρεθύμνης (ΦΕΚ 104/13.5.75 τ. Δ') ὡς αὕτη ἐτροποποιήθη διὰ τῆς ὑπ' ἀριθ. 73538/5.6.75 ὁμοίας (ΦΕΚ 137/18.6.75 τ. Δ') ἀναγκαστικῶς ἀπαλλοτριωθέντων ἀκινήτων ἐκτάσεως, 493,50 μ², εἰς περιοχὴν Ρεθύμνης Κρήτης δι' ἀνάγκας τοῦ Στρατοπέδου Θεοδωράκη (10ον Σ.Π.).

β) Τῶν τυχὸν ἐπὶ τῶν ἀκινήτων τούτων ἐγγεγραμμένων ἐνυποθήκων ἢ κατασχόντων δανειστῶν ἢ τρίτων διεκδικητῶν, ὅτι ἡ δυνάμει τῆς ὑπ' ἀριθ. 103/1975 ἀποφάσεως τοῦ Μονομελοῦς Πρωτοδικείου Ρεθύμνης καθορισθεῖσα προσωρινὴ τιμὴ μονάδος ἀποζημιώσεως διὰ τὸ ὑπ' ἀριθ. 1 ἀκίνητον τῶν φερομένων ὡς ἰδιοκτητῶν εἰς τὸ οἰκεῖον ὑπὸ κλίμακα 1:500/18.12.1974 κτηματολογικὸν διάγραμμα καὶ τὸν ἀντίστοιχον ἀπὸ 18.12.1974 κτηματολογικὸν πίνακα τῆς Γ.Υ.Σ.

1. Καλογεράκη Βιργινίας τοῦ Γεωργίου, καὶ
2. Κουτρουμπᾶ Ἀνδρέου τοῦ Νικολάου.

Κατετέθη εἰς τὸ Ταμεῖον Παρακαταθηκῶν καὶ Δανείων ἐν Ἀθήναις (Κεντρικὴ Ὑπηρεσία) ἐκδοθέντος τοῦ ὑπ' ἀριθ. 404732/16.12.75 γραμματίου συστάσεως παρακαταθήκης συνολικοῦ ποσοῦ δραχμῶν ἑκατὸν εἴκοσι τριῶν χιλιάδων τριακοσίων ἑβδομήκοντα πέντε (123.375) ἀποδοτέων εἰς τοὺς κατὰ νόμον δικαιούχους.

Ἡ παροῦσα δημοσιευθήτω διὰ τῆς Ἐφημερίδος τῆς Κυβερνήσεως.

Ἐν Ἀθήναις τῇ 6 Φεβρουαρίου 1976

Ο ΥΠΟΥΡΓΟΣ

ΕΥΑΓΓΕΛΟΣ ΑΒΕΡΩΦ - ΤΟΣΙΤΣΑΣ

Ἀριθ. 525 (3)

Περὶ εἰδοποιήσεως τῆς γενομένης παρακαταθέσεως ἀποζημιώσεως ἐξ ἀναγκαστικῆς ἀπαλλοτριώσεως Νομαρχιακοῦ Ταμείου Μεσσηνίας.

Ο ΠΡΟΕΔΡΟΣ ΤΟΥ ΝΟΜΑΡΧΙΑΚΟΥ ΤΑΜΕΙΟΥ ΜΕΣΣΗΝΙΑΣ

Ἔχοντες ὑπ' ὄψει τὰ ἄρθρα 7 καὶ 8 τοῦ Ν.Δ. 797/71 «περὶ ἀναγκαστικῶν ἀπαλλοτριώσεων», φέρομεν εἰς γνῶσιν τῶν κάτωθι ἀναφερομένων.

α) Τῶν κεκτημένων ἢ ἀξιούντων δικαιώματα κυριότητος ἐπὶ τῶν δυνάμει τῆς ὑπ' ἀριθ. 228Ν/14.9.74 ἀποφάσεως τοῦ Νομάρχου Μεσσηνίας (ΦΕΚ 231/74 τ. Δ') ἀναγκαστικῶς ἀπαλλοτριωθέντων ἀκινήτων πρὸς κατασκευὴν τῆς ἐπαρχιακῆς ὁδοῦ Καρδαμύλης—Πετροβουνίου.

β) Τῶν τυχὸν ἐπὶ τῶν ἀκινήτων τούτων ἐγγεγραμμένων ἐνυποθήκων ἢ κατασχόντων δανειστῶν ἢ τρίτων διεκδικητῶν, ὅτι ἡ δυνάμει τῆς ὑπ' ἀριθ. 24/10.2.75 ἀποφάσεως τοῦ Μονομελοῦς Πρωτοδικείου Καλαμάτας, καθορισθεῖσα προσωρινὴ ἀποζημίωσις, δι' ἅπαντα τὰ ἀκίνητα μετὰ τῶν ἐπικειμένων ὡς ταῦτα εἰκονίζονται εἰς τὸ οἰκεῖον κτηματολογικὸν διάγραμμα καὶ τὸν σχετικὸν κτηματολογικὸν πίνακα, κατετέθη εἰς τὸ Ταμεῖον Παρακαταθηκῶν καὶ Δανείων, ἐκδοθέντος πρὸς τοῦτο τοῦ ὑπ' ἀριθ. 19330/27.1.1976 γραμματίου συστάσεως παρακαταθήκης παρὰ τοῦ γραφείου Παρακαταθηκῶν Καλαμάτας, διὰ συνολικὸν ποσὸν δραχμῶν ἑνὸς ἑκατομμυρίου τετρακοσίων εἴκοσιν ἐννέα χιλιάδων διακοσίων τεσσαράκοντα (1.429.240).

Ἡ ἀποζημίωσις αὕτη εἶναι ἀποδοτέα εἰς τοὺς κατὰ νόμον δικαιούχους.

Ἡ παροῦσα δημοσιευθήτω διὰ τῆς Ἐφημερίδος τῆς Κυβερνήσεως.

Ἐν Καλαμάτα τῇ 4 Φεβρουαρίου 1976

Ὁ Πρόεδρος καὶ ἀ.α.
Ὁ Διευθυντὴς
ΑΠΟΣΤ. ΣΤΕΝΟΣ

(4)

Περὶ εἰδοποιήσεως τῆς γενομένης καταθέσεως ὑπὸ τῆς ΔΕΗ συμπληρωματικῆς ἀποζημιώσεως δι' ἀναγκαστικὴν ἀπαλλοτρίωσιν χώρου οἰκοδομῆς εἰς τὸν Νομὸν Τρικάλων.

ΔΗΜΟΣΙΑ ΕΠΙΧΕΙΡΗΣΙΣ ΗΛΕΚΤΡΙΣΜΟΥ

Ἡ Δημοσία Ἐπιχείρησις Ἠλεκτρισμοῦ (ΔΕΗ) ἑδρεύουσα ἐν Ἀθήναις (ὁδὸς Χαλκοκονδύλη 30) γνωστοποιεῖ πρὸς ἅπαντας τοὺς ἐνδιαφερομένους καὶ δὴ τοὺς κεκτημένους ἢ ἀξιοῦντας δικαιώματα κυριότητος ἢ ἄλλα ἐμπράγματα τοιαῦτα ἐπὶ τοῦ κατωτέρω ἀναφερομένου χώρου οἰκοδομῆς, ὅτι πρὸς συντέλεσιν τῆς δυνάμει τῆς ὑπ' ἀριθ. Ε. 13811/11241/1.4.74 (ΦΕΚ Δ' 102/18.4.1974) κοινῆς ὑπουργικῆς ἀποφάσεως κηρυχθείσης ἀναγκαστικῆς ἀπαλλοτριώσεως ἐπὶ χώρου οἰκοδομῆς κειμένης εἰς τὴν πόλιν Τρικάλων τοῦ ὁμωνύμου Νομοῦ, κατέθεσεν αὕτη εἰς τὸ Ταμεῖον Παρακαταθηκῶν καὶ Δανείων συμπληρωματικὴν ἀποζημίωσιν ὡς αὕτη καθωρίσθη διὰ τῆς ὑπ' ἀριθ. 450/1974 ἀποφάσεως τοῦ Ἐφετείου Λαρίσης, ἐκδοθέντος τοῦ ὑπ' ἀριθ. Β 407690/16.1.1976 γραμματίου συστάσεως παρακαταθήκης, ἔχοντος ἐπὶ λέξει οὕτω:

ΤΑΜΕΙΟΝ ΠΑΡΑΚΑΤΑΘΗΚΩΝ ΚΑΙ ΔΑΝΕΙΩΝ

Κεντρικὴ Ὑπηρεσία ἐν Ἀθήναις

Γραμμάτιον Συστάσεως Παρακαταθήκης
Ποσοῦ Δραχμῶν 7.860

Β Νο 407690

Ἡ Δημοσία Ἐπιχείρησις Ἠλεκτρισμοῦ κατέθηκεν εἰς τὸ Ταμεῖον Παρακαταθηκῶν καὶ Δανείων δραχμὰς ἑπτὰ χιλιάδας ὀκτακοσίας ἑξήκοντα ἐπὶ τῇ κατωτέρω αἰτίᾳ:

Διὰ συμπληρωματικὴν ἀποζημίωσιν, ἀφορῶσαν φόρον μεταβιβάσεως ἀπαλλοτριωθέντος ἀκινήτου ἐπὶ τῶν ὁδῶν Ἄρεως καὶ Ζάππα τῆς πόλεως Τρικάλων τοῦ Νομοῦ Τρικάλων, δυνάμει τῆς ὑπ' ἀριθ. Ε. 13811/11241/1.4.1974 (ΦΕΚ Δ' 102/18.4.1974) κοινῆς ὑπουργικῆς ἀποφάσεως διὰ τὴν εγκα-

τάστασιν Υ/Σ διανομής Τρικάλων, καθορισθεῖσαν διὰ τῆς ὑπ' ἀριθ. 450/1974 ἀποφάσεως τοῦ Ἐφετείου Λαρίσης καὶ ἀποδοτέαν εἰς τοὺς ἀναγνωρισθησομένους δικαιούχους.

Σχετικὸν διάγραμμα: Ζ—36342/72.
Σχετικὸν γραμμάτιον: 362920/8.10.74.

Ἐν Ἀθήναις τῇ 16 Ἰανουαρίου 1976

Ὁ Διευθυντὴς
Χ. ΜΑΣΤΕΛΛΟΣ

Ὁ Ταμίας
Ν. ΣΙΜΟΥ

Ὁ Προϊστάμενος τοῦ Τμήματος
Σ. ΧΑΛΑΖΩΝΙΤΗΣ

ΠΟΛΕΟΔΟΜΙΑ

ΔΙΑΤΑΓΜΑΤΑ

(5)

Περὶ καθορισμοῦ τῶν ὅρων καὶ περιορισμῶν δομήσεως ἐνίων οἰκοπέδων τοῦ ρυμοτομικοῦ σχεδίου Ἁγίου Παύλου (Θεσσαλονίκης) εἰς περιοχὴν Εὐαγγελιστρίας.

Ο ΠΡΟΕΔΡΟΣ ΤΗΣ ΕΛΛΗΝΙΚΗΣ ΔΗΜΟΚΡΑΤΙΑΣ

Ἔχοντες ὑπ' ὄψει τὰς διατάξεις τοῦ ἀπὸ 17 Ἰουλίου 1923 Ν.Δ. «περὶ σχεδίων πόλεων κλπ., ὡς μεταγενεστέρως ἐτροποποιήθησαν καὶ συνεπληρώθησαν καὶ εἰδικώτερον τοῦ ἄρθρου 9 αὐτοῦ, τοῦ Ν.Δ. 8/73 «περὶ ΓΟΚ», ὡς ἐτροποποιήθη διὰ τοῦ Ν.Δ. 205/74 (ΦΕΚ 363Α) καὶ εἰδικώτερον τῶν ἄρθρων 16 παρ. 1 καὶ 2), 17 (πα. 2 καὶ 21 (παρ. 3) αὐτοῦ καὶ ἰδόντες τὴν ὑπ' ἀριθ. 75/75 γνωμοδότησιν τοῦ Συμβουλίου Δημοσίων Ἔργων (Τμῆμα Μελετῶν) ὡς καὶ τὴν ὑπ' ἀριθ. 761/75 γνωμοδότησιν τοῦ Συμβουλίου τῆς Ἐπικρατείας, προτάσει τοῦ Ἡμετέρου ἐπὶ τῶν Δημοσίων Ἔργων Ὑπουργοῦ, ἀπεφασίσαμεν καὶ διατάσσομεν:

Ἄρθρον μόνον.

1. Καθορίζονται ὡς ἀκολούθως οἱ ὅροι καὶ περιορισμοὶ δομήσεως τῶν οἰκοπέδων τῶν ὑπὸ στοιχεῖα 1α, 3α, 5α, 8α, 10α, 9, 14α, 10, 9α, 7α, 2α, 8β, 7β, 16, 17, 14, 15 καὶ 19 οἰκοδομικῶν τετραγώνων τῆς περιοχῆς Εὐαγγελιστρίας τοῦ ρυμοτομικοῦ σχεδίου Ἁγίου Παύλου Θεσσαλονίκης), ὡς ταῦτα ἐμφαίνονται κεχρωσμένα διὰ κιτρίνου χρώματος εἰς τό, ὑπὸ τοῦ Προϊσταμένου τῆς Ὑπηρεσίας Οἰκισμοῦ τεθεωρημένον διὰ τῆς ὑπ' ἀριθ. Ε. 31056/75 πράξεως αὐτοῦ σχετικὸν πρωτότυπον διάγραμμα ὑπὸ κλίμακα 1:4000 οὗτινος συνοπτικὸν ἀντίτυπον δημοσιεύεται μετὰ τοῦ παρόντος.

2. α) Ἐλάχιστον πρόσωπον: δέκα (10) μέτρα. Ἐλάχιστον βάθος 15 μέτρα. Ἐλάχιστον ἐμβαδόν: διακόσια (200) τ.μ.

β) Κατὰ παρέκκλισιν ἀπὸ τοῦ προηγουμένου ἐδαφίου α' θεωροῦνται ἄρτια καὶ οἰκοδομήσιμα τὰ οἰκόπεδα τῶν ἐν λόγῳ οἰκοδομικῶν τετραγώνων ἅτινα κατὰ τὴν δημοσίευσιν τοῦ παρόντος δὲν ἔχουν τὰ ὡς ἄνω καθοριζόμενα ἐλάχιστα ὅρια ἐμβαδοῦ καὶ διαστάσεων πλὴν ὅμως ταῦτα ἔχουν:

Ἐλάχιστον πρόσωπον: πέντε (5) μέτρα
Ἐλάχιστον βάθος: ὀκτὼ (8) μέτρα
Ἐλάχιστον ἐμβαδόν: πεντήκοντα (50) τ.μ.

3. Μέγιστον ποσοστὸν καλύψεως τῶν οἰκοπέδων ἑξήκοντα ἐπὶ τοῖς ἑκατὸν (60%) τῆς ἐπιφανείας αὐτῶν.

4. Οἰκοδομικὸν σύστημα συνεχές.

5. Μέγιστος ἀριθμὸς ὀρόφων τῶν οἰκοδομῶν τρεῖς (3).

6. Κατὰ τὰ λοιπὰ ἐφαρμόζονται αἱ διατάξεις τοῦ Ν.Δ. 8/1973 «περὶ ΓΟΚ» ὡς ἐτροποποιήθη διὰ τοῦ Ν.Δ. 205/74 (ΦΕΚ 363 τ. Α').

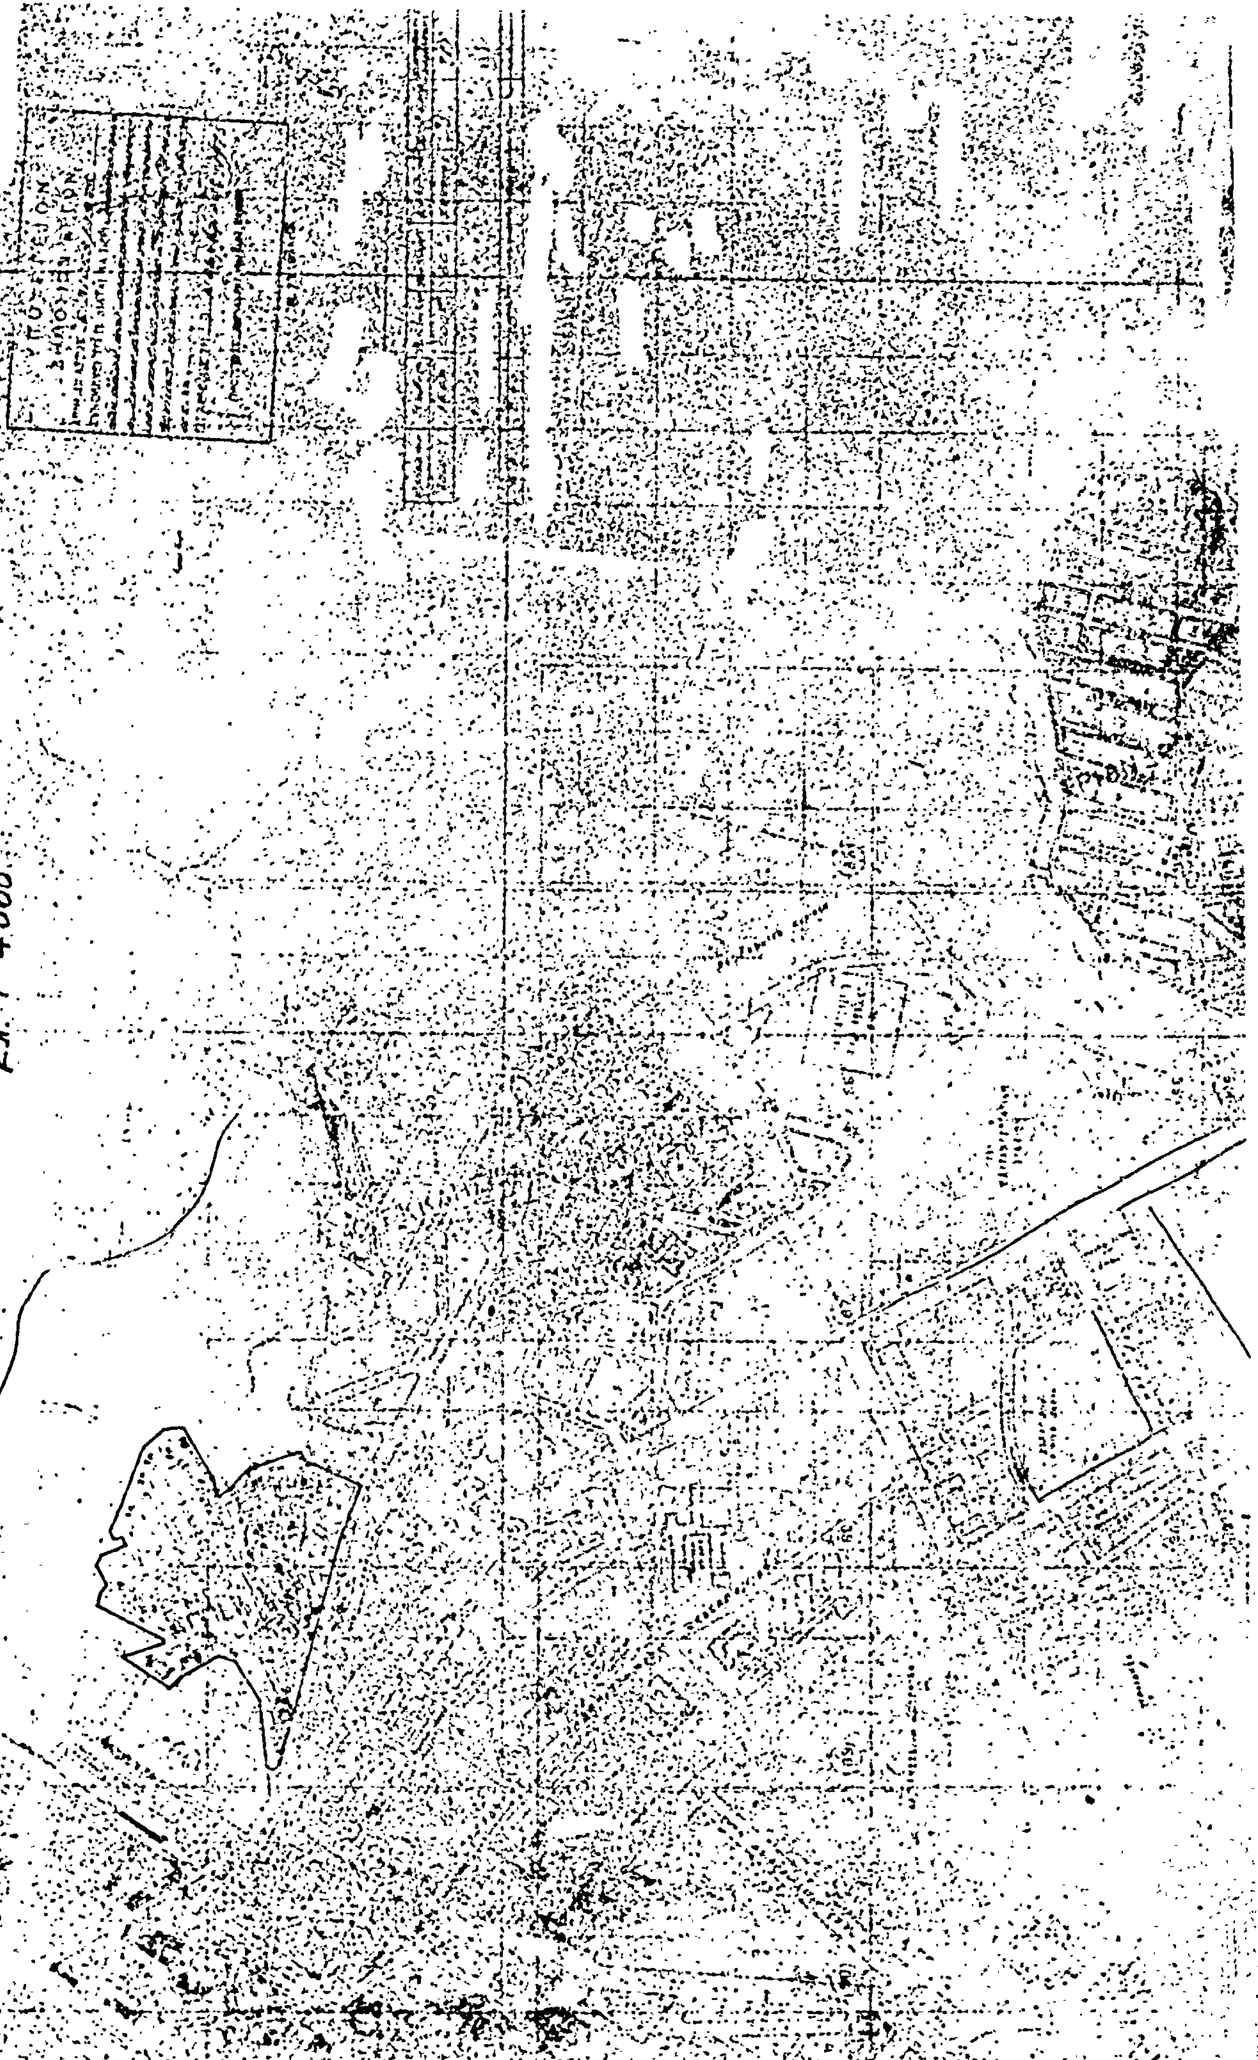
7. Ὁ μέγιστος συντελεστὴς δομήσεως τῶν οἰκοπέδων τῆς περιοχῆς Εὐαγγελιστρίας τοῦ ρυμοτομικοῦ σχεδίου Ἁγίου Παύλου (Θεσσαλονίκης), ὡς αὕτη ἐμφαίνεται περικλειομένη διὰ μελαίνης γραμμῆς εἰς τὸ αὐτὸ ὡς ἄνω (παράγραφος 1 τοῦ παρόντος) διάγραμμα, ὁρίζεται εἰς ἕνα (1).

Εἰς τὸν αὐτὸν ἐπὶ τῶν Δημοσίων Ἔργων Ὑπουργόν, ἀνατίθεμεν τὴν δημοσίευσιν καὶ ἐκτέλεσιν τοῦ παρόντος Δ/τος.

Ἐν Ἀθήναις τῇ 3 Νοεμβρίου 1975

Ο ΠΡΟΕΔΡΟΣ ΤΗΣ ΔΗΜΟΚΡΑΤΙΑΣ
ΚΩΝΣΤΑΝΤΙΝΟΣ Δ. ΤΣΑΤΣΟΣ

Ο ΥΠΟΥΡΓΟΣ ΔΗΜΟΣΙΩΝ ΕΡΓΩΝ
ΧΡΙΣΤΟΦΟΡΟΣ ΣΤΡΑΤΟΣ


Άγιος Παύλος (Θεσσαλονίκης)
(Συνοικισμός Ευαγγελίστριας)
Κλ. 1:4.000

ΑΠΟΦΑΣΕΙΣ

'Αριθ. 416 (6)

Περὶ ἀπαγορεύσεως ἐκτελέσεως οἰκοδομικῶν ἐργασιῶν ἐκτὸς σχεδίου πόλεως Ἡγουμενίτσης Νομοῦ Θεσπρωτίας.

Ο ΝΟΜΑΡΧΗΣ ΘΕΣΠΡΩΤΙΑΣ

Ἔχοντες ὑπ' ὄψει:

1) Τὰς διατάξεις τοῦ Α.Ν. 314/68 «περὶ παροχῆς εἰς τὸν Ὑπουργὸν Βορείου Ἑλλάδος καὶ τοὺς Νομάρχας ἁρμοδιότητος ἐπὶ θεμάτων ἐγκρίσεως, ἐπεκτάσεως ἢ τροποποιήσεως σχεδίων πόλεων καὶ κωμῶν» ὡς ἐτροποποιήθη καὶ συνεπληρώθη διὰ τοῦ ὑπ' ἀριθ. 1018/71 Ν.Δ.

2) Τὸ ὑπ' ἀριθ. 712/70 Β.Δ. «περὶ καθορισμοῦ τῶν διατηρουμένων ὑπὲρ τοῦ Ὑπουργοῦ καὶ τῶν Περιφερειακῶν Ἀρχῶν Διανομαρχιακοῦ ἐπιπέδου τοῦ Ὑπουργείου Δημ. Ἔργων ἁρμοδιοτήτων κατὰ τὴν παρ. 1 τοῦ ἄρθρου 1 τοῦ Ν.Δ. 532/1970 καὶ ὁρισμοῦ τῶν ἁρμοδίων πρὸς γνωμοδότησιν Περιφερειακῶν Συμβουλίων Δημοσίων Ἔργων πρὸς ἄσκησιν τῶν μεταβιβαζομένων εἰς τὰ Διανομαρχιακὰ καὶ Νομαρχιακὰ ὄργανα ἁρμοδιοτήτων» ὡς ἐτροποποιήθη καὶ συνεπληρώθη διὰ τῶν Β.Δ. 677/71 καὶ 198/72.

3) Τὰς διατάξεις τοῦ Ν.Δ. τοῦ ἀπὸ 17.7.1923 «περὶ σχεδίων πόλεων κ.λ.π.».

4) Τὴν ὑπ' ἀριθ. 98/75 ἀπόφασιν τοῦ Δημοτικοῦ Συμβουλίου Ἡγουμενίτσης «περὶ ἀπαγορεύσεως ἀνοικοδομήσεως ἐκτὸς σχεδίου πόλεως».

5) Τὸ ὑπ' ἀριθ. 2/76 πρακτικὸν συνεδριάσεως Περιφερειακοῦ Συμβουλίου Δημοσίων Ἔργων, ἀποφασίζομεν:

Ἐν ὄψει τῆς τελικῆς φάσεως ἐκπονήσεως μελέτης τοῦ ρυμοτομικοῦ σχεδίου ἐπεκτάσεως τῆς πόλεως Ἡγουμενίτσης, ἀπαγορεύομεν ἁπάσας τὰς οἰκοδομικὰς ἐργασίας εἰς τὴν περιοχὴν τὴν ἐμφαινομένην εἰς τὸ σχέδιον ὑπὸ κλίμακα 1:5000 συνταχθὲν ὑπὸ τῆς Δ.Τ.Υ. μέχρις 31.5.76 πλὴν τῶν κάτωθι περιπτώσεων.

α) Ἐπισκευὴ ὑφισταμένων οἰκιῶν διὰ τὴν ὑγιαᾶ χρῆσιν τούτων.

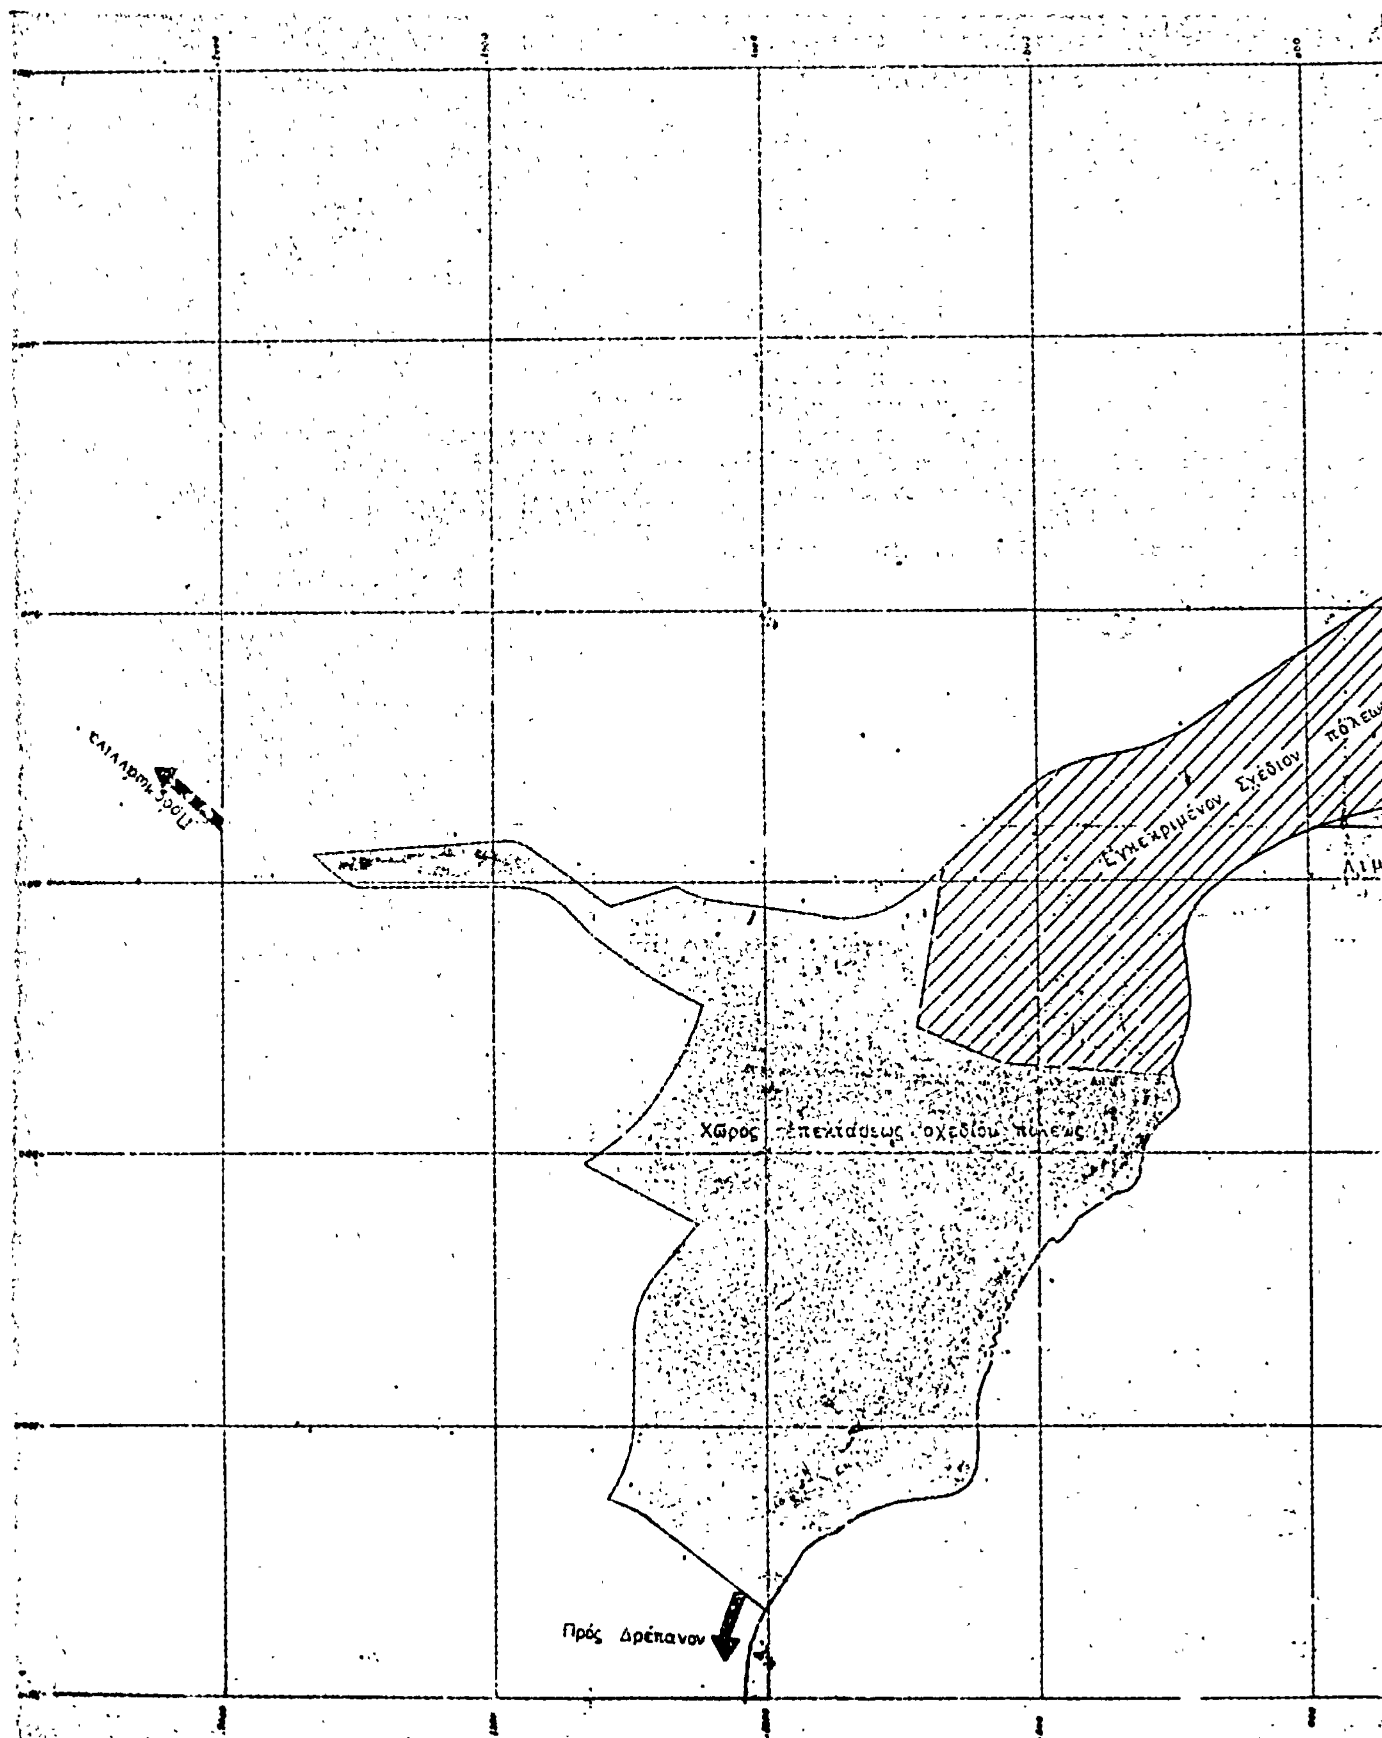
β) Κατεδάφισιν τῶν ἐπικινδύνως ἑτοιμορρόπων οἰκοδομῶν.

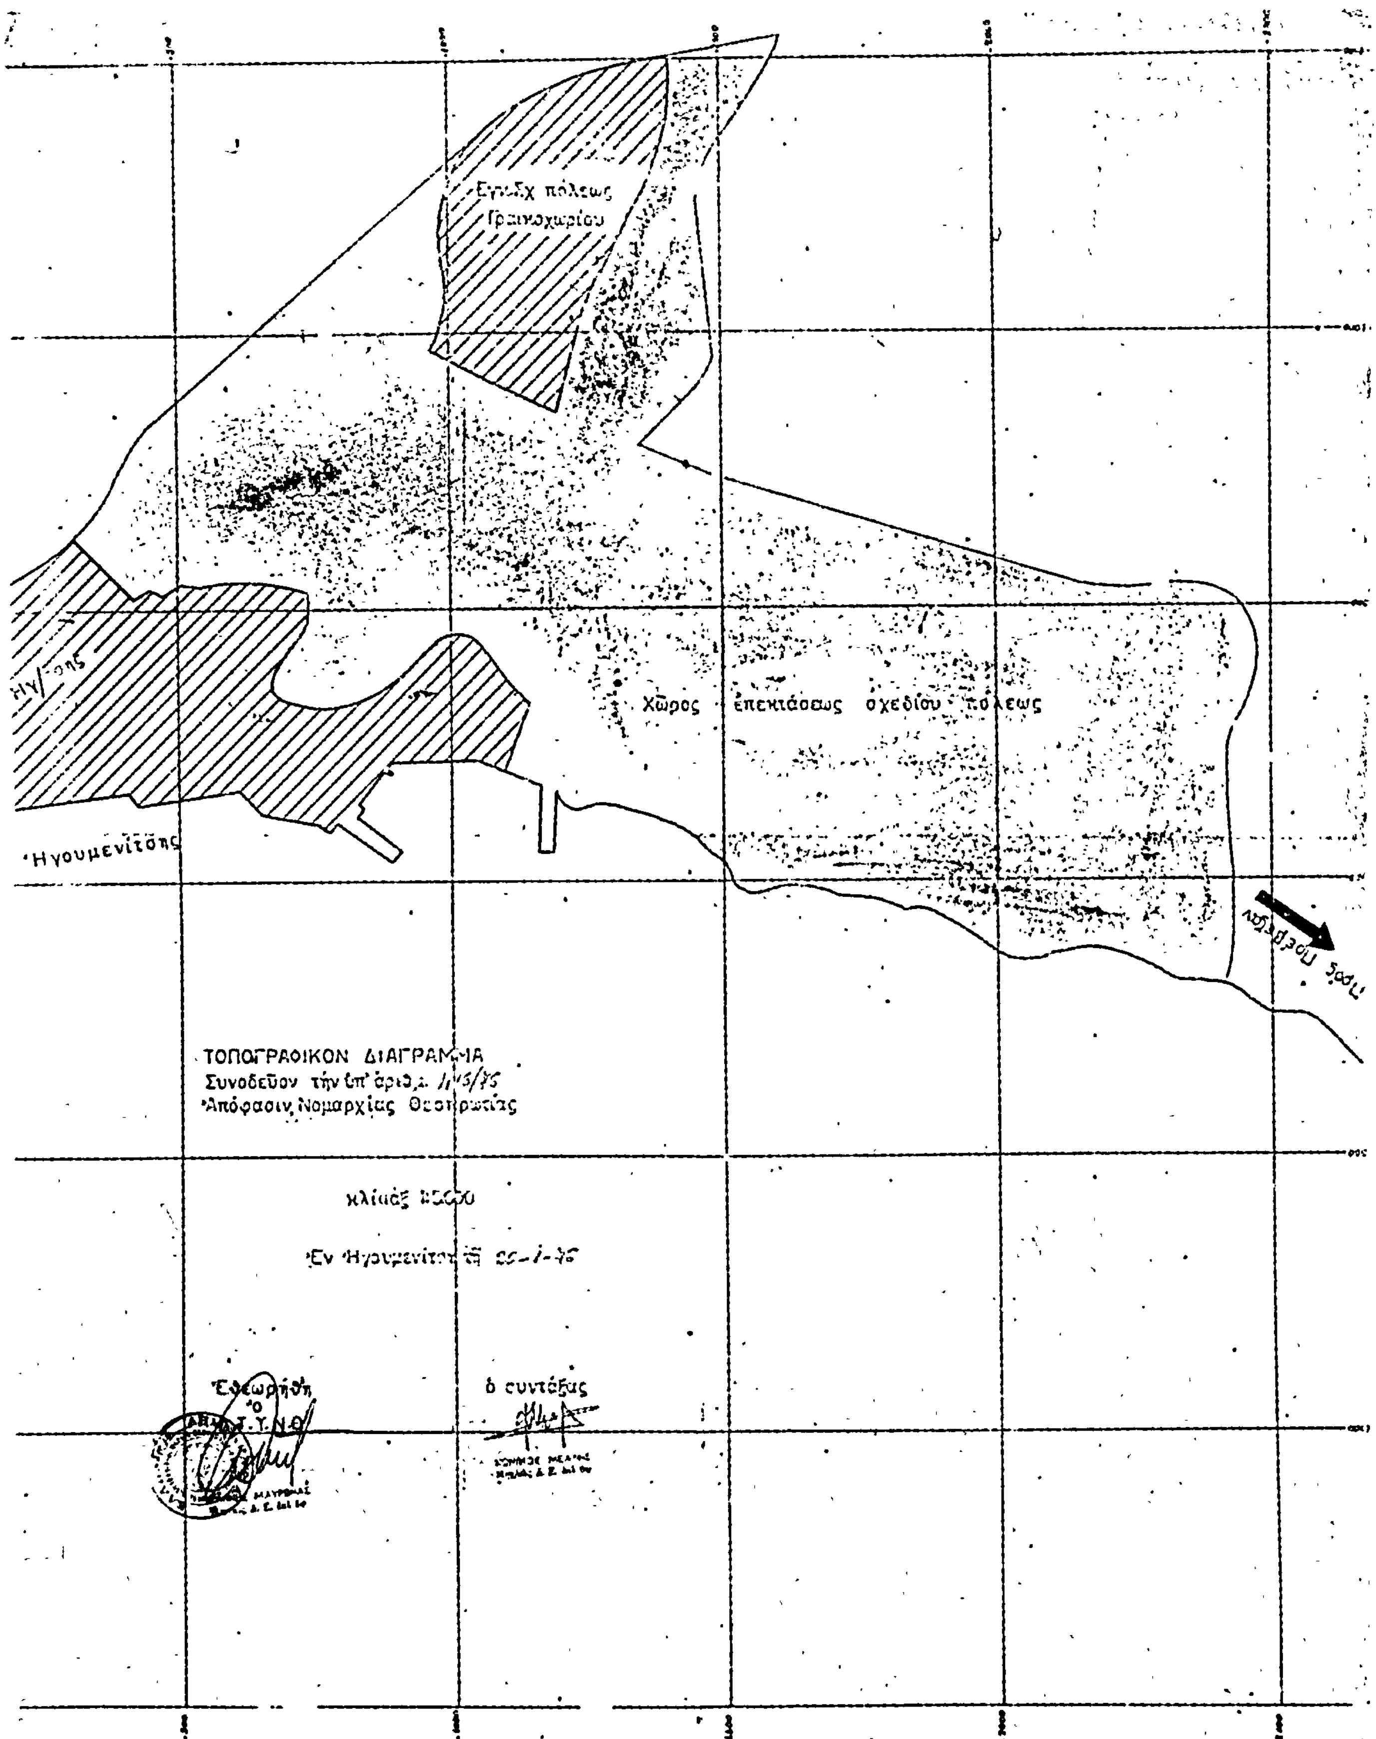
γ) Περαίωσιν τῶν ὑπὸ ἀνέγερσιν βάσει νομίμου ἀδείας οἰκοδομῶν.

Ἡ ἰσχὺς τῆς παρούσης ἄρχεται ἀπὸ τῆς δημοσιεύσεως εἰς τὴν Ἐφημερίδα τῆς Κυβερνήσεως.

Ἐν Ἡγουμενίτσῃ τῇ 21 Ἰανουαρίου 1976

Ὁ Νομάρχης
Κ. ΦΙΛΙΠΠΑΚΗΣ


Εγκεκριμένον Σχέδιον πόλεως
Χώρος επεκτάσεως σχεδίου πόλεως
Πρός Δρέπανον


Χῶρος επεκτάσεως σχεδίου πόλεως
Ἡγουμενίτσης
ΤΟΠΟΓΡΑΦΙΚΟΝ ΔΙΑΓΡΑΜΜΑ
Ἀπόφασιν Νομαρχίας Θεσπρωτίας
Ἐθεωρήθη
ὁ συντάξας

ΑΝΑΚΟΙΝΩΣΕΙΣ

Ἀριθ. 7220/182 (7)

Περὶ εἰδοποιήσεως γενομένης παρακαταθέσεως εἰς τὸ Ταμεῖον Παρακαταθηκῶν καὶ Δανείων ἀποζημιώσεως ρυμοτομουμένης ἰδιοκτησίας πρὸς διάνοιξιν τῆς ὁδοῦ Προφήτου Ἠλιοῦ Θεσ/νίκης.

Ο ΔΗΜΑΡΧΟΣ ΘΕΣΣΑΛΟΝΙΚΗΣ

Διὰ τῆς ὑπ' ἀριθ. 1925/64 πράξεως τακτοποιήσεως τοῦ Πολεοδομικοῦ Γραφείου Θεσσαλονίκης, κυρωθείσης νομίμως, ρυμοτομεῖται πρὸς διάνοιξιν τῆς ὁδοῦ Προφήτου Ἠλιοῦ ἡ ἰδιοκτησία ἡ φερομένη ἐν αὐτῇ ἐπ' ὀνόματι Μαρίας Κιουμουρτζόγλου.

Ἐπειδὴ ὁ Δῆμος ἐπείγεται νὰ καταλάβῃ τ' ἀνωτέρω ἀπαλλοτριωθὲν ἀκίνητον, κατέθεσεν, ἐπὶ τῇ βάσει τῆς τιμῆς μονάδος ἀποζημιώσεως τῆς καθορισθείσης διὰ τῆς ὑπ' ἀριθ. 785/1969 ἀποφάσεως τοῦ Μονομελοῦς Πρωτοδικείου Θεσσαλονίκης, εἰς τὸ ἐνταῦθα Ὑποκατάστημα τοῦ Ταμείου Παρακαταθηκῶν καὶ Δανείων, τὴν ἀναλογοῦσαν ἀποζημίωσιν τῶν ρυμοτομουμένων κτισμάτων ἀνερχομένην εἰς τὸ ποσὸν τῶν δραχμῶν 58.154. ὑπὲρ παντὸς ἀναγνωρισθησομένου ἁρμοδίως ἀληθοῦς δικαιούχου, ἐκδοθέντος τοῦ ὑπ' ἀριθ. 204918/10.1.1976 γραμματίου συστάσεως παρακαταθήκης ὅπερ κατετέθη εἰς τὸν ἐν Θεσσαλονίκῃ Συμβολαιογράφον Ἰωάννην Μιλτιάδου Κωτούλαν, συνταγείσης τῆς σχετικῆς πράξεως καταθέσεως Γραμματίου καὶ κοινοποιηθείσης νομίμως εἰς τοὺς φερομένους ὡς ἰδιοκτήτας.

Ἀνακοινοῦμεν ὅθεν πρὸς τοὺς ἰδιοκτήτας τῆς ὡς ἄνω ρυμοτομουμένης ἰδιοκτησίας ὡς καὶ πάντας τυχὸν ἔχοντας ἐμπράγματον δικαίωμα ἐπ' αὐτῆς, τὴν παρακατάθεσιν τῆς σχετικῆς ἀποζημιώσεως κατὰ τὰς διατάξεις τοῦ Α.Ν. 1731/39 πρὸς γνῶσιν των καὶ διὰ τὰς νομίμους συνεπείας καὶ πρὸς ἐνέργειαν τῶν δεόντων διὰ τὴν ἀνάληψιν τοῦ παρακατατεθέντος ποσοῦ.

Ἡ παροῦσα δημοσιευθήτω διὰ τῆς Ἐφημερίδος τῆς Κυβερνήσεως.

Ἐν Θεσσαλονίκῃ τῇ 4 Φεβρουαρίου 1976

Ὁ Δήμαρχος
ΜΙΧΑΛΗΣ ΠΑΠΑΔΟΠΟΥΛΟΣ

ΕΚ ΤΟΥ ΕΘΝΙΚΟΥ ΤΥΠΟΓΡΑΦΕΙΟΥ